


Reform Plan


BEFORE

収納不足の2階の部屋

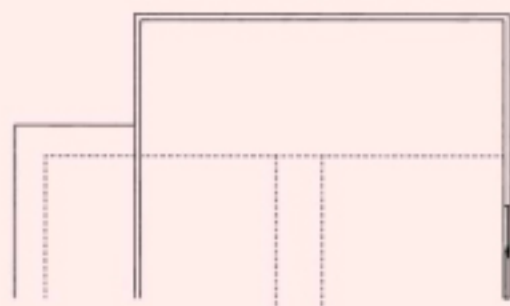

AFTER

小屋裏と1階屋根裏の空間を利用して
収納スペースを新設

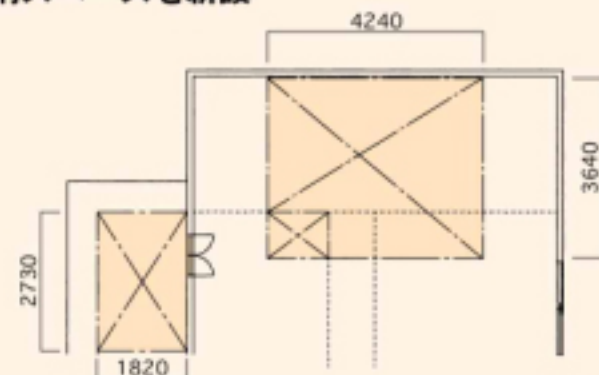

Reform Data

工事面積/約20.3㎡



工事内容

- 天井開口、ハシゴユニット取付
- 屋根裏 床、ネダ下地の上フローリング貼
- 壁開口、開き扉取付
- 照明器具取付工事

内装建材



- ① はしごユニット
天井高230~250cm対応
フック棒1本付

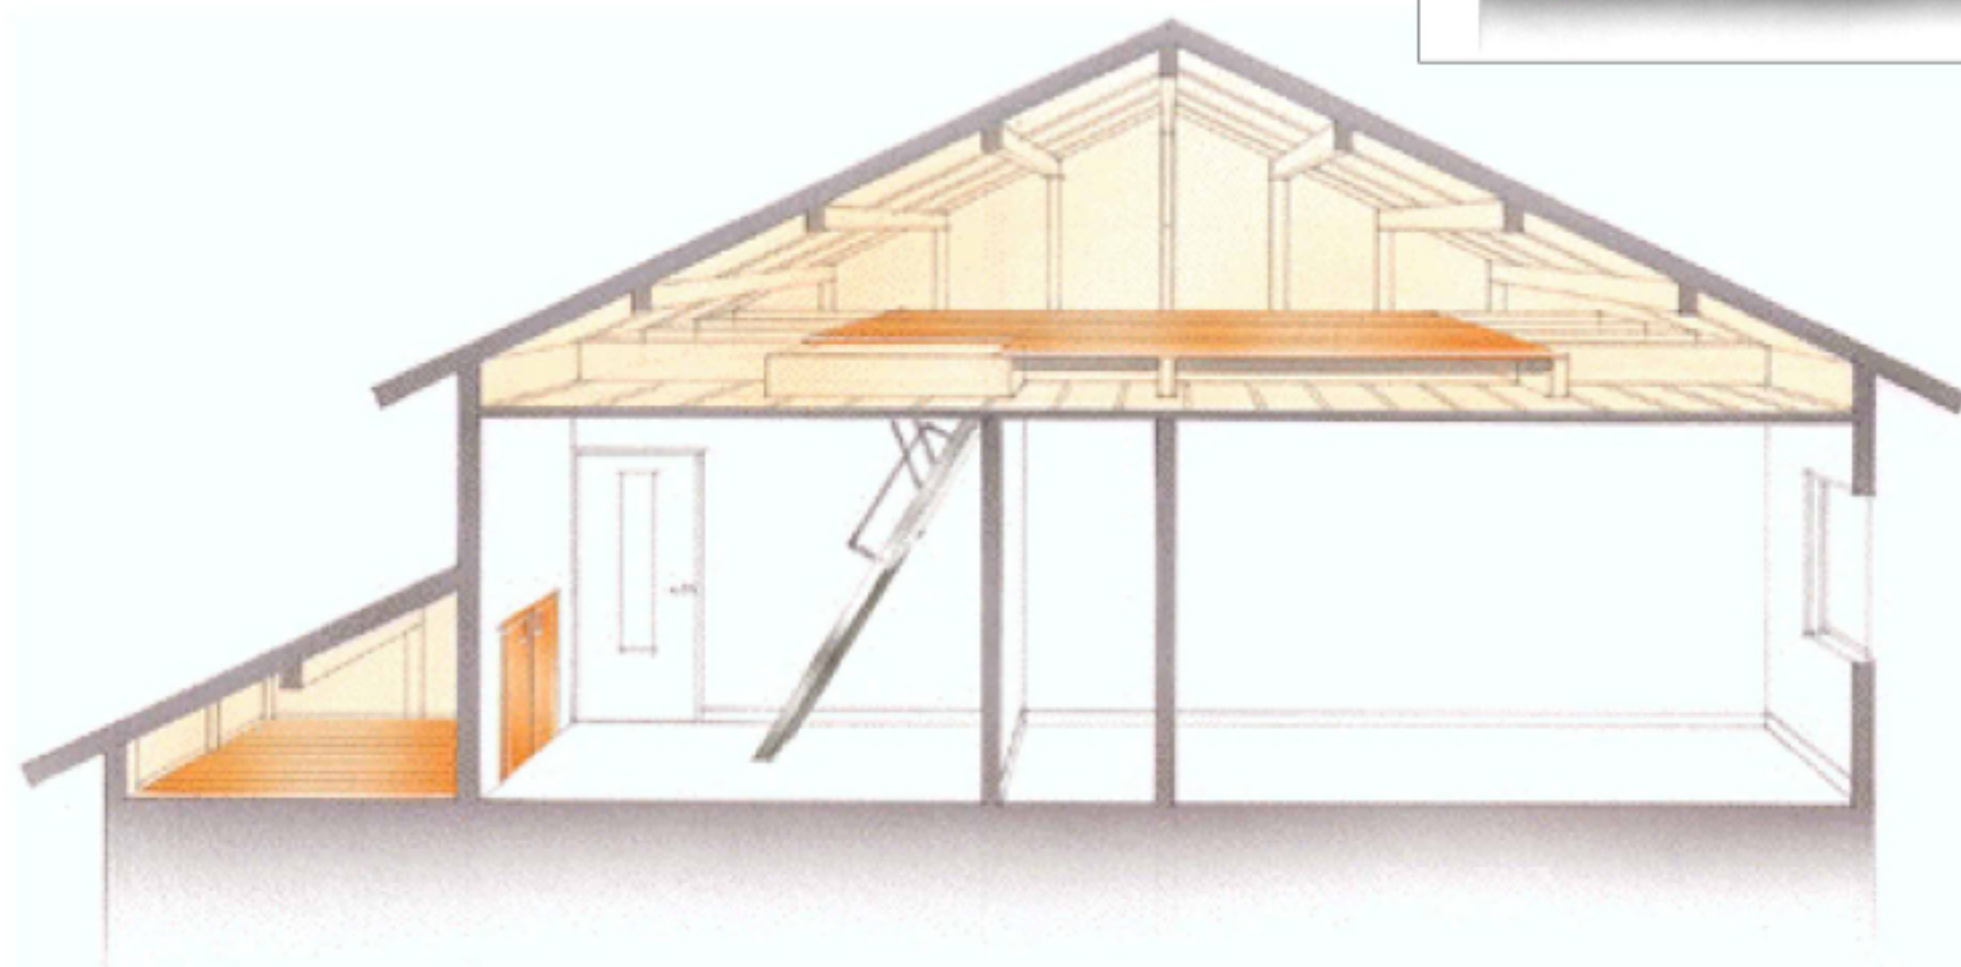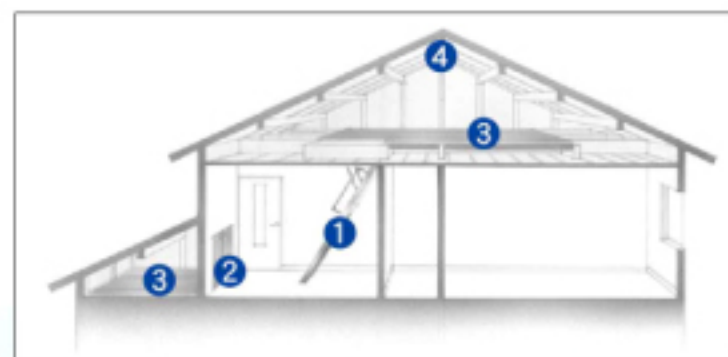

- ② 収納開き扉



- ③ 複合フローリング 施工例
12mm厚

照明器具



- ④ ベースライト
蛍光灯80W