


Reform Plan


BEFORE

内装も古くなり使っていない洋室2室

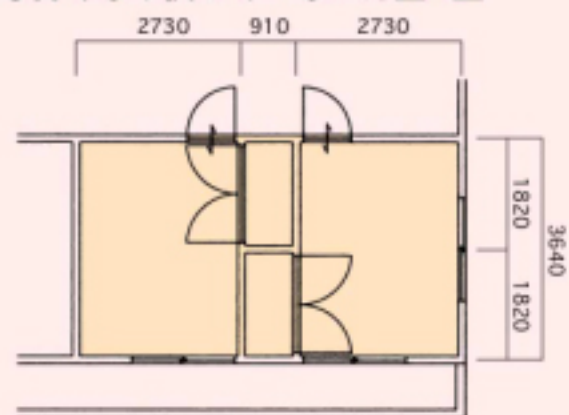

AFTER

フローリング貼の広い14帖の洋室に変更

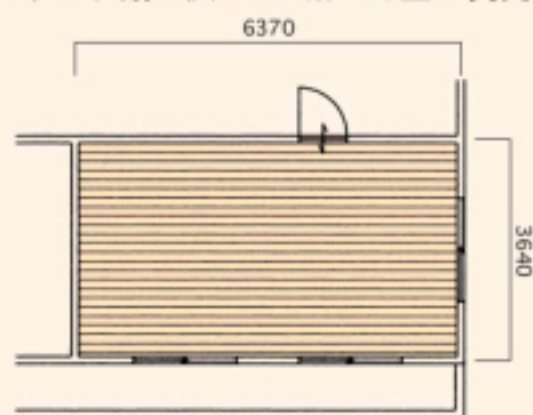

Reform Data

工事面積/14帖(約23.18㎡)

工事内容

- 界壁・物入解体、補修工事
- 床/フローリング貼
- 巾木・廻り縁/取替
- 天井・壁/壁紙貼替
- 枠廻り/塗装

内装建材



① 複合フローリング
12mm厚


施工例



② 巾木



③ 廻り縁

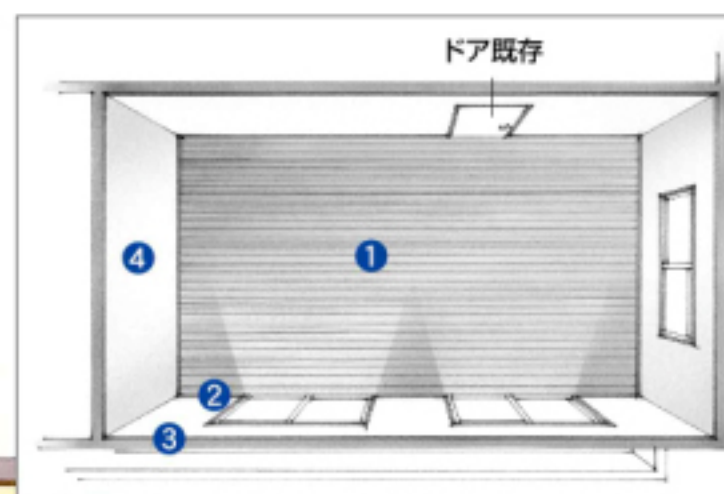


ドア既存

④

①

②

③

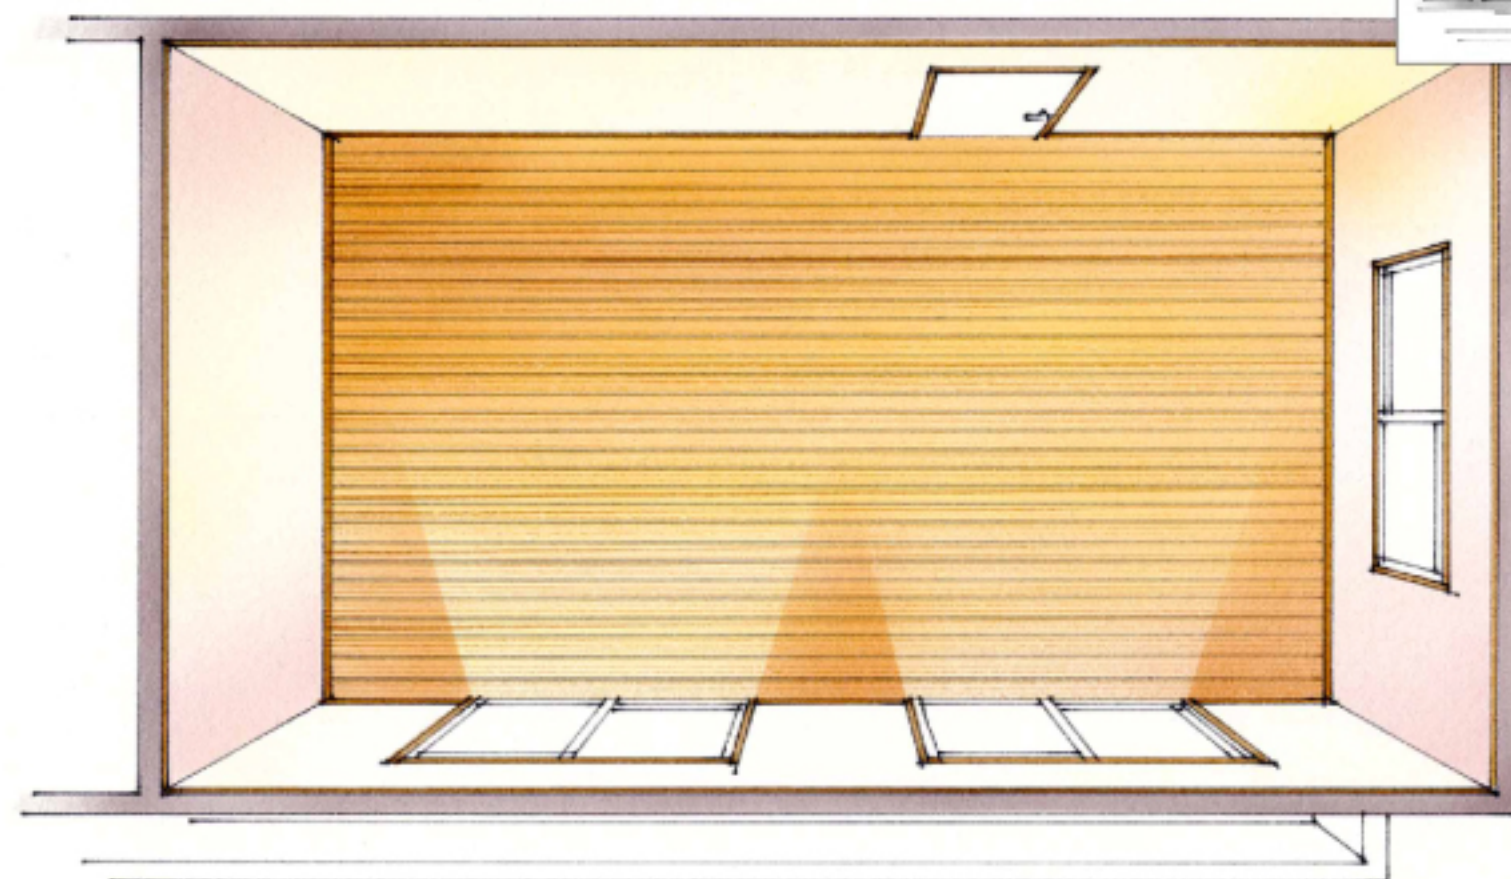

天井・壁装材



④ 壁紙

施工例