

Reform Plan


BEFORE

内装が古くなった茶の間とダイニング



AFTER

広いリビングダイニングルームに変更

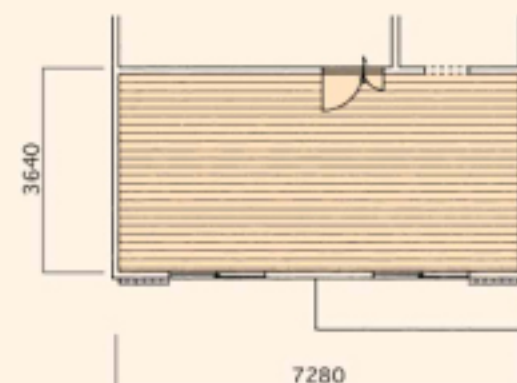

Reform Data

工事面積/16帖(約26.49㎡)

工事内容

- 和室解体、補修工事
- ドア/本体、枠取替
- 床/ネダ下地(旧和室)の上にフローリング貼
- 巾木・廻り縁・窓枠/取替
- 天井・壁/PB下地(旧和室)の上に壁紙貼
- 三方枠/塗装

内装建材



① 親子ドア  
ガラス組込タイプ



② 複合フローリング  
12mm厚

施工例



③ 巾木





④ 廻り縁



⑤ 窓枠

施工例

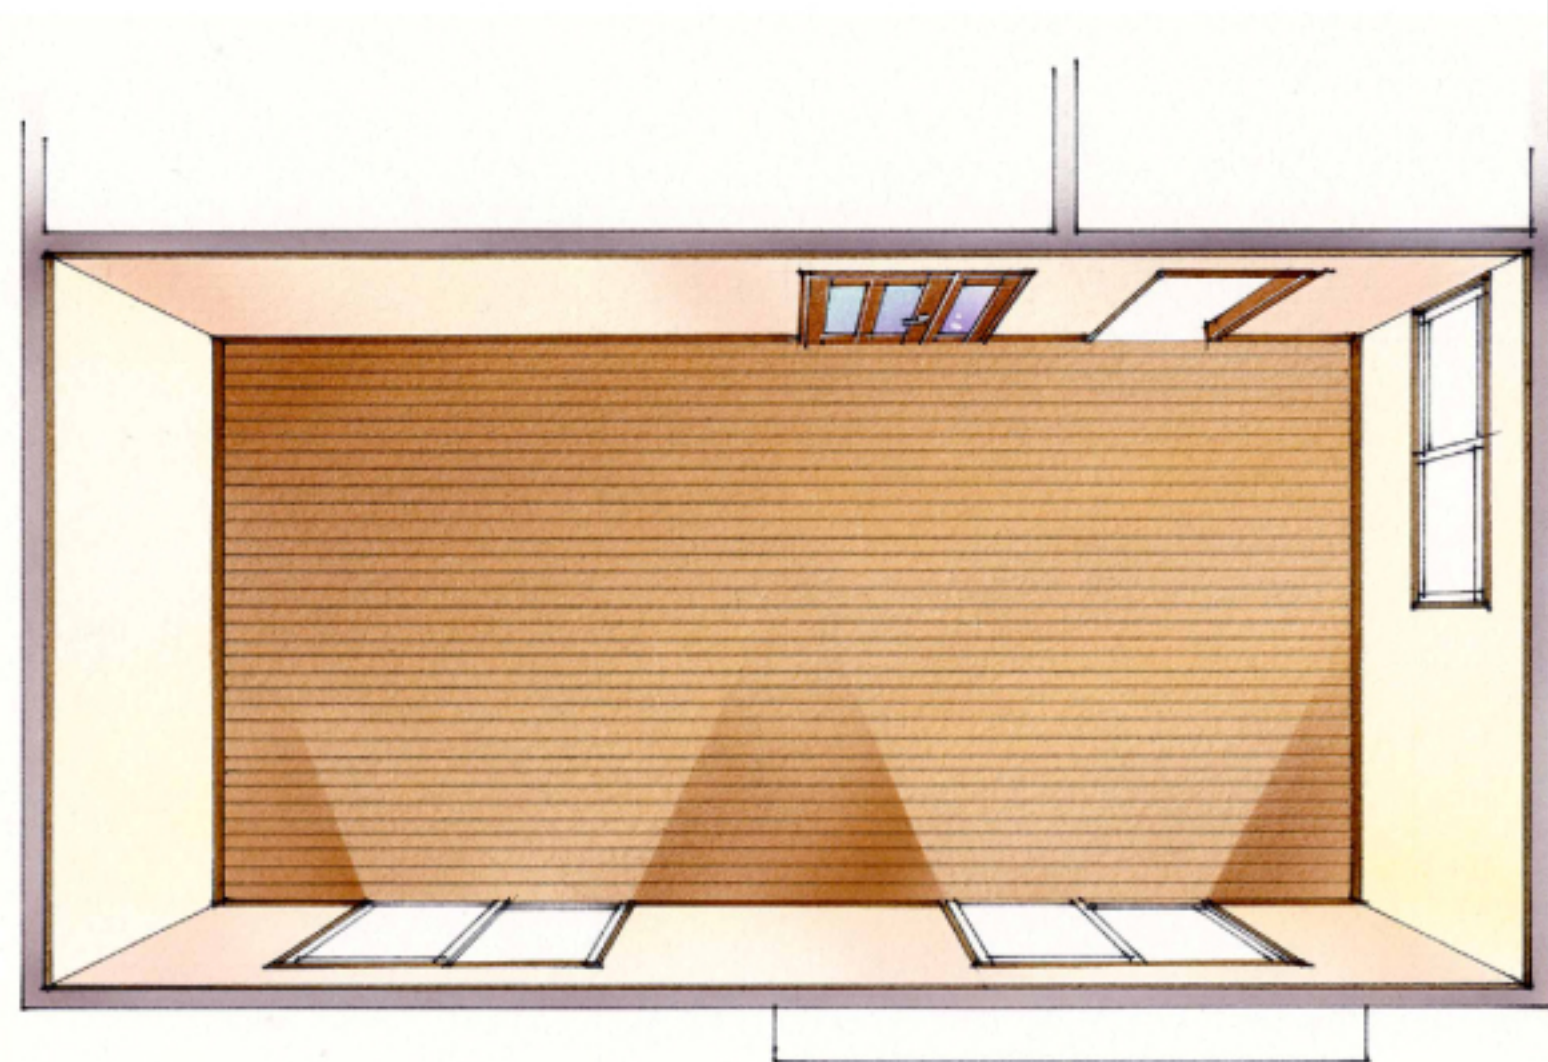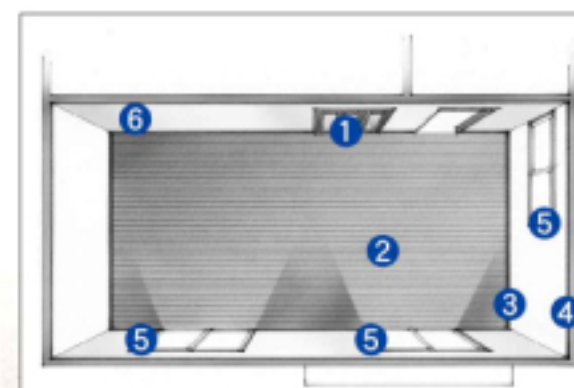

天井・壁装材



⑥ 壁紙

施工例